

# Өрт кезіндегі эвакуация жоспары 3 ҚАБАТ


## План эвакуации при пожаре 3 ЭТАЖ

«Бекітемін»

Көкшетау қаласы

«Мер жапты орта білім беретін мектебі» КММ  
Тілеген Аманкелдіұлы.

2024 ж.

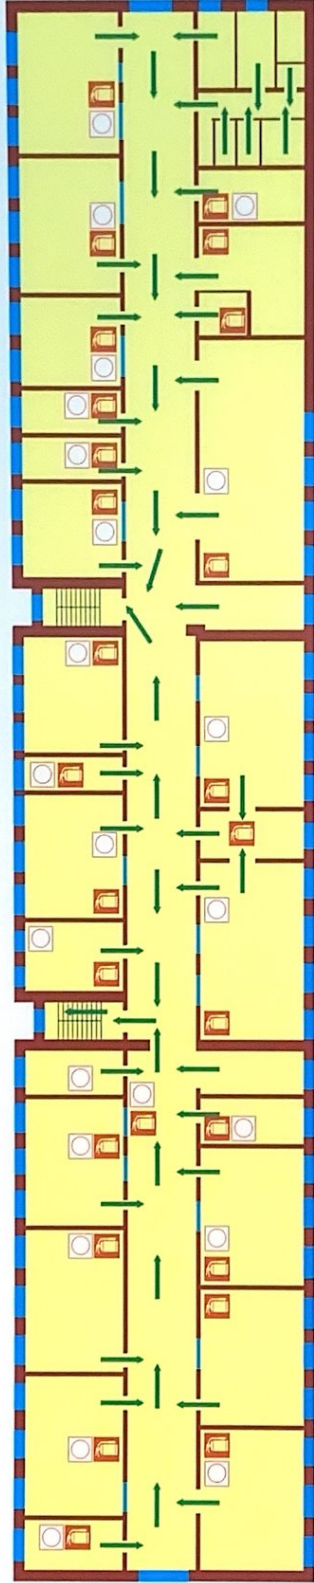

Шартты белгілер:  
Условные обозначения:

Көшіру жолы  
Путь эвакуации

Өрт сендіргіш  
Огнетушитель



Телефон

Қосымша есік  
Запасный выход



Өрт сендіру қалқаны  
Пожарный щит


Өрт хабарлағышы  
Пожарный оповещатель




# Өрт кезінде 101-ге хабарла При пожаре звонить - 101

# Өрт кезіндегі эвакуация жоспары 2 ҚАБАТ План эвакуации при пожаре 2 ЭТАЖ

«Бекітемін»  
Қақпетау қаласы  
«№9 жалпы орта білім беретін мектебі» КММ  
Тілеген Аманкелдіұлы.  
\_\_\_\_\_ 2024 ж.

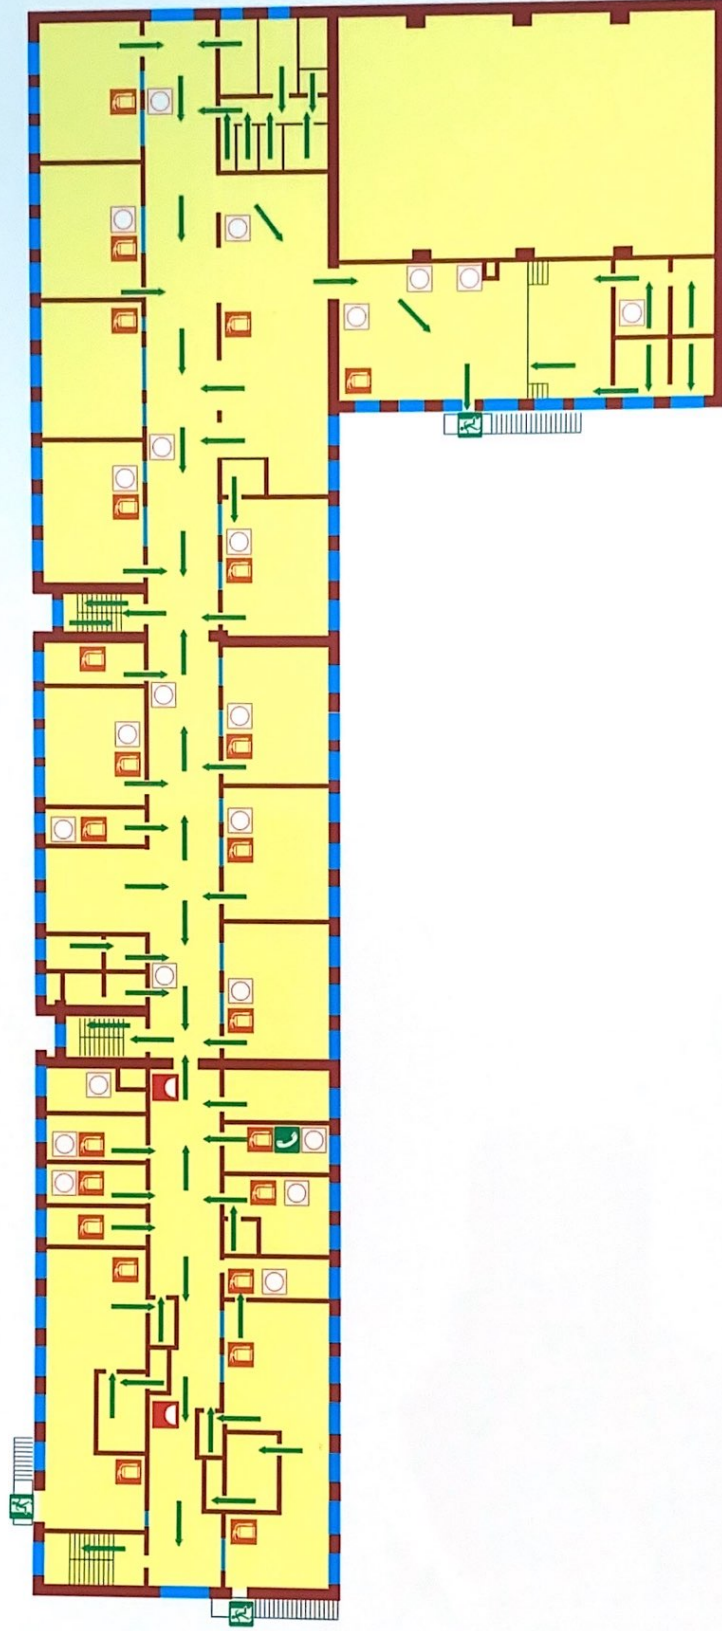

Шартты белгілер:  
Условные обозначения:

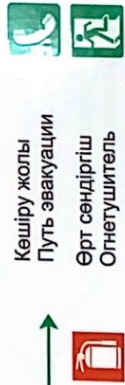

Кешіру жолы  
Путь эвакуации  
Өрт сендіргіш  
Огнетушитель

Телефон  
Қосымша есік  
Зapasный выход




Өрт сендіру қалқаны  
Пожарный щит  
Өрт хабарлағышы  
Пожарный оповещатель

## Өрт кезінде 101-ге хабарла При пожаре звонить - 101


# Өрт кезіндегі эвакуация жоспары 1 ҚАБАТ План эвакуации при пожаре 1 ЭТАЖ



«Бекітемін»  
Көкшетау қаласы  
№12 жалпы орта білім беретін мектебі» КММ  
Тілеген Аманкелдіұлы.  
2024 ж.

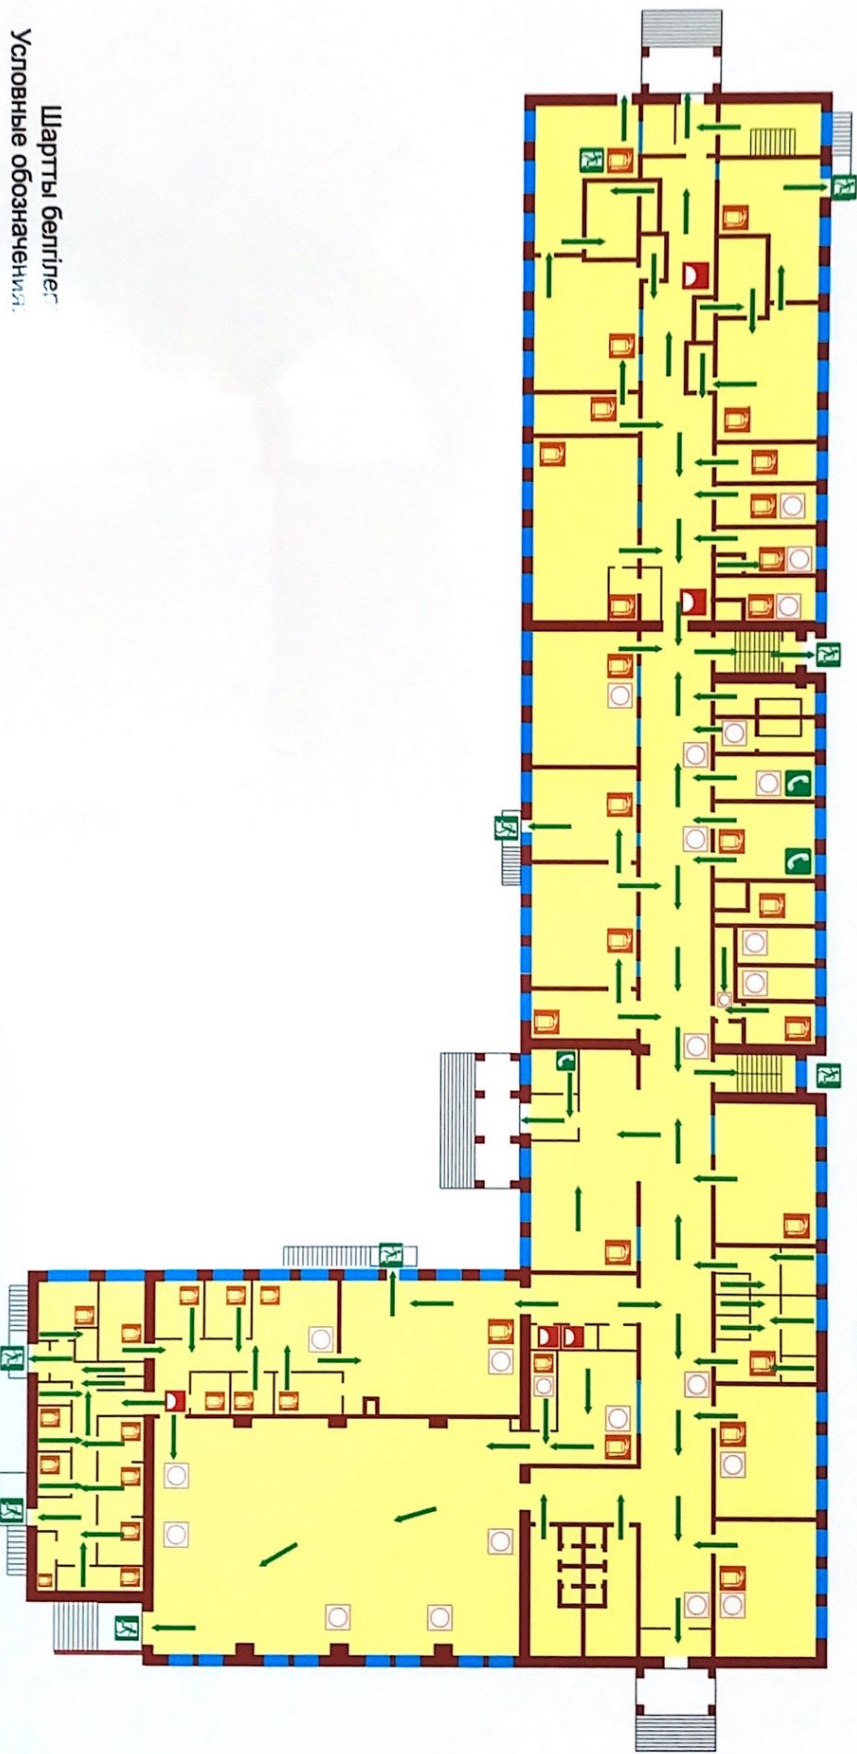

Шартты белгілер  
Условные обозначения:

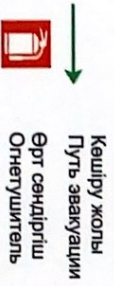

Көшіру жолы  
Путь эвакуации  
Өрт сәндірігіш  
Огнеупорный



Телефон  
Косымша есік  
Задпасный выход



Өрт сәндіру қалқаны  
Пожарный щит  
Өрт хабарлағышы  
Пожарный оповещатель

**Өрт кезінде 101-ге хабарла  
При пожаре звонить - 101**